



AK
 & associate architects

ΕΡΓΟ:

ΞΕΝΟΔΟΧΕΙΑΚΟ ΣΥΓΚΡΟΤΗΜΑ

ΙΔΙΟΚΤΗΤΗΣ:

κος & κα ΜΑΝΩΛΑ

ΘΕΜΑ:

ΚΑΤΟΨΗ ΜΕΖΟΝΕΤΑΣ
 ΔΙΑΜΕΡΙΣΜΑ 4
 ΟΡΟΦΟΣ

ΗΜΕΡΟΜΗΝΙΑ:


ΙΟΥΝΙΟΣ 2019

ΚΛΙΜΑΚΑ:

1 : 50

ΑΡΧΙΤΕΚΤΩΝ
 ΜΕΛΕΤΗΤΗΣ

ΑΘΑΝΑΣΙΟΣ ΚΥΡΑΤΣΟΥΣ

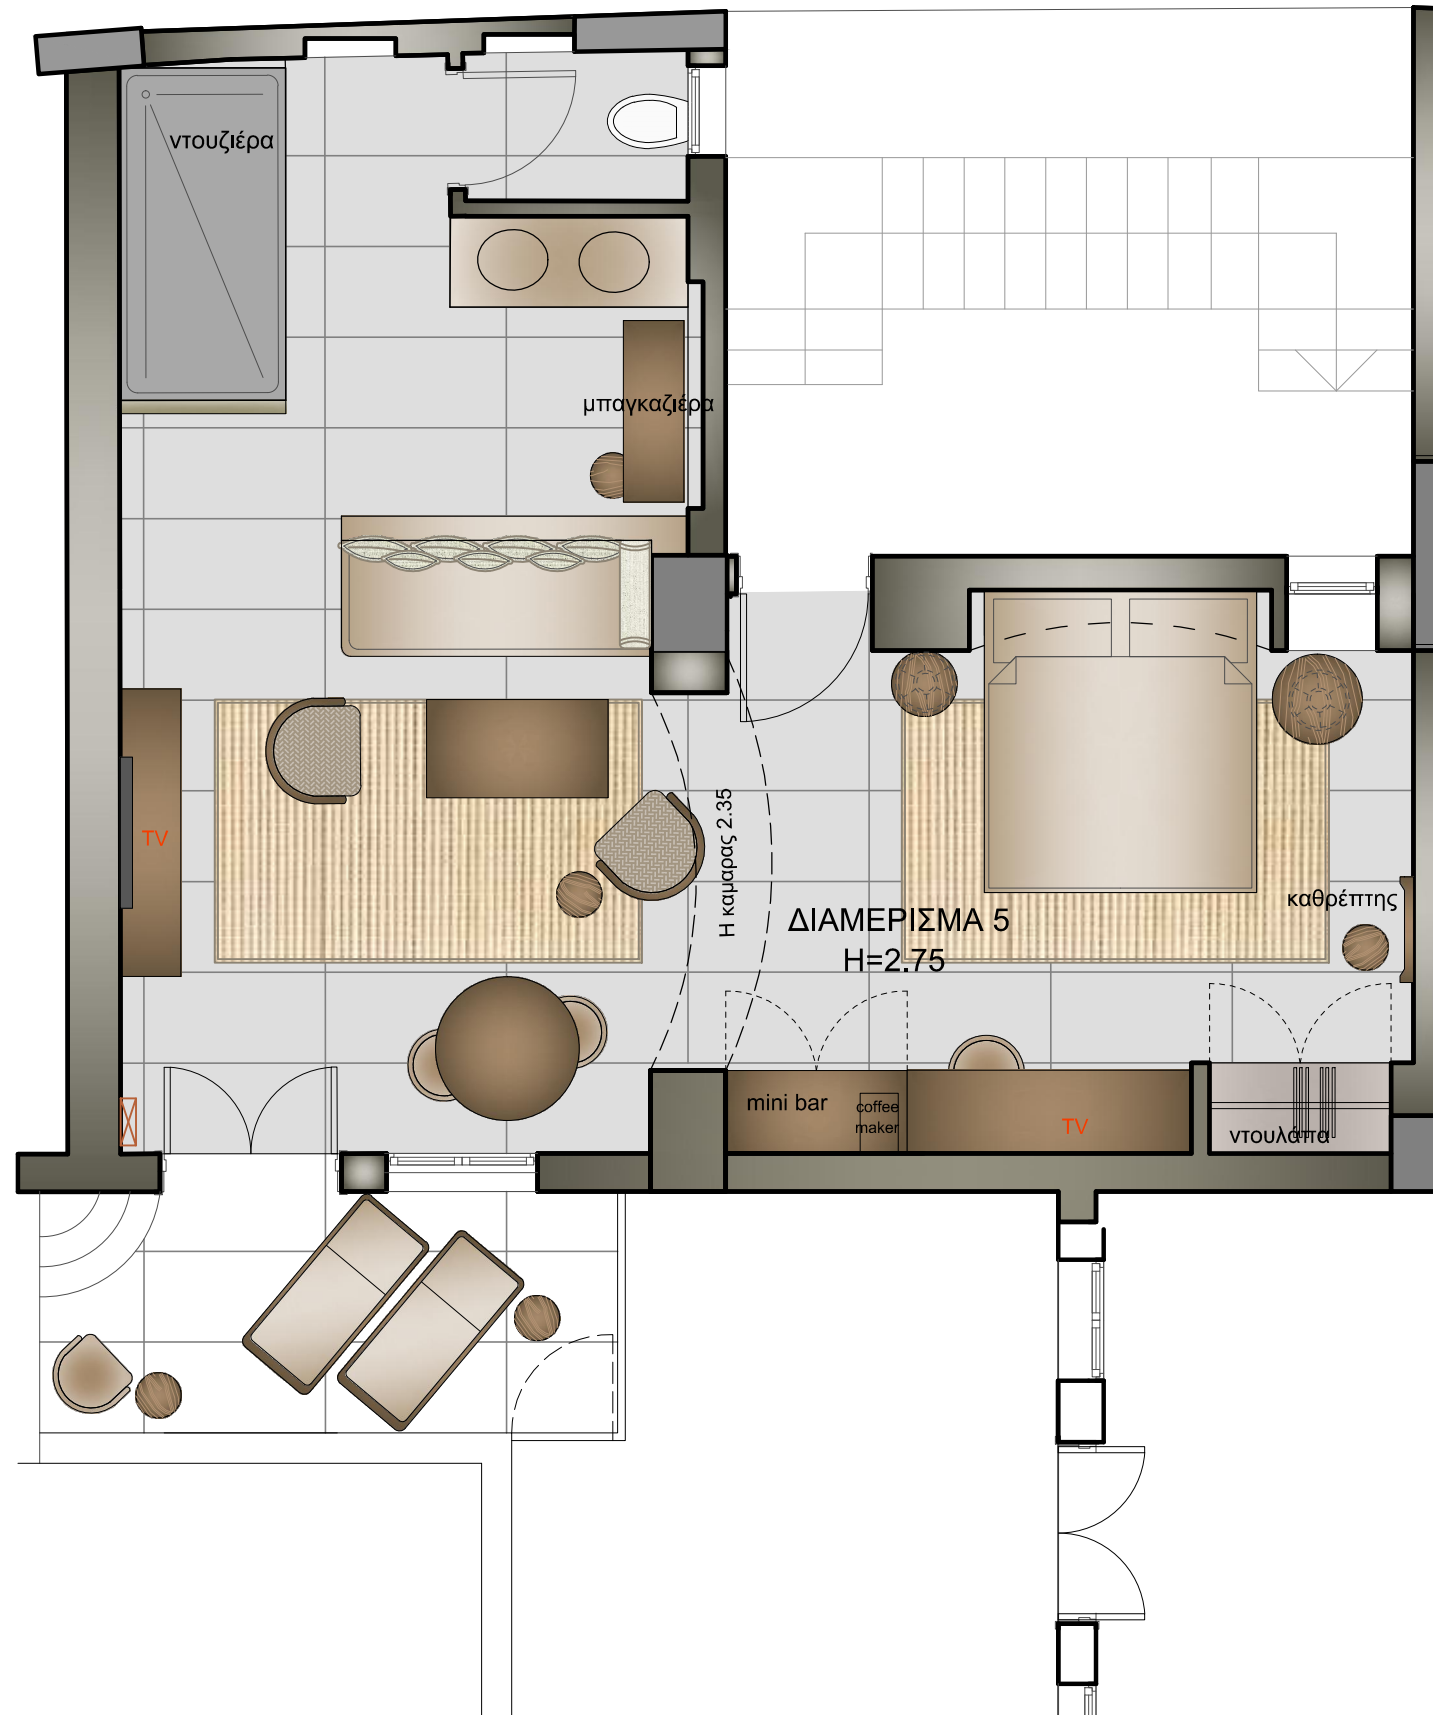

AK
 & associate architects

ΕΡΓΟ:

ΞΕΝΟΔΟΧΕΙΑΚΟ ΣΥΓΚΡΟΤΗΜΑ

ΙΔΙΟΚΤΗΤΗΣ:

κος & κα ΜΑΝΩΛΑ

ΘΕΜΑ:

ΚΑΤΟΥΗ
 ΔΙΑΜΕΡΙΣΜΑ 5
 ΟΡΟΦΟΣ

ΗΜΕΡΟΜΗΝΙΑ:

ΙΟΥΝΙΟΣ 2019

ΚΛΙΜΑΚΑ:

1 : 50

ΑΡΧΙΤΕΚΤΩΝ
 ΜΕΛΕΤΗΤΗΣ

ΑΘΑΝΑΣΙΟΣ ΚΥΡΑΤΣΟΥΣ